




SŁONECZNE TARASY

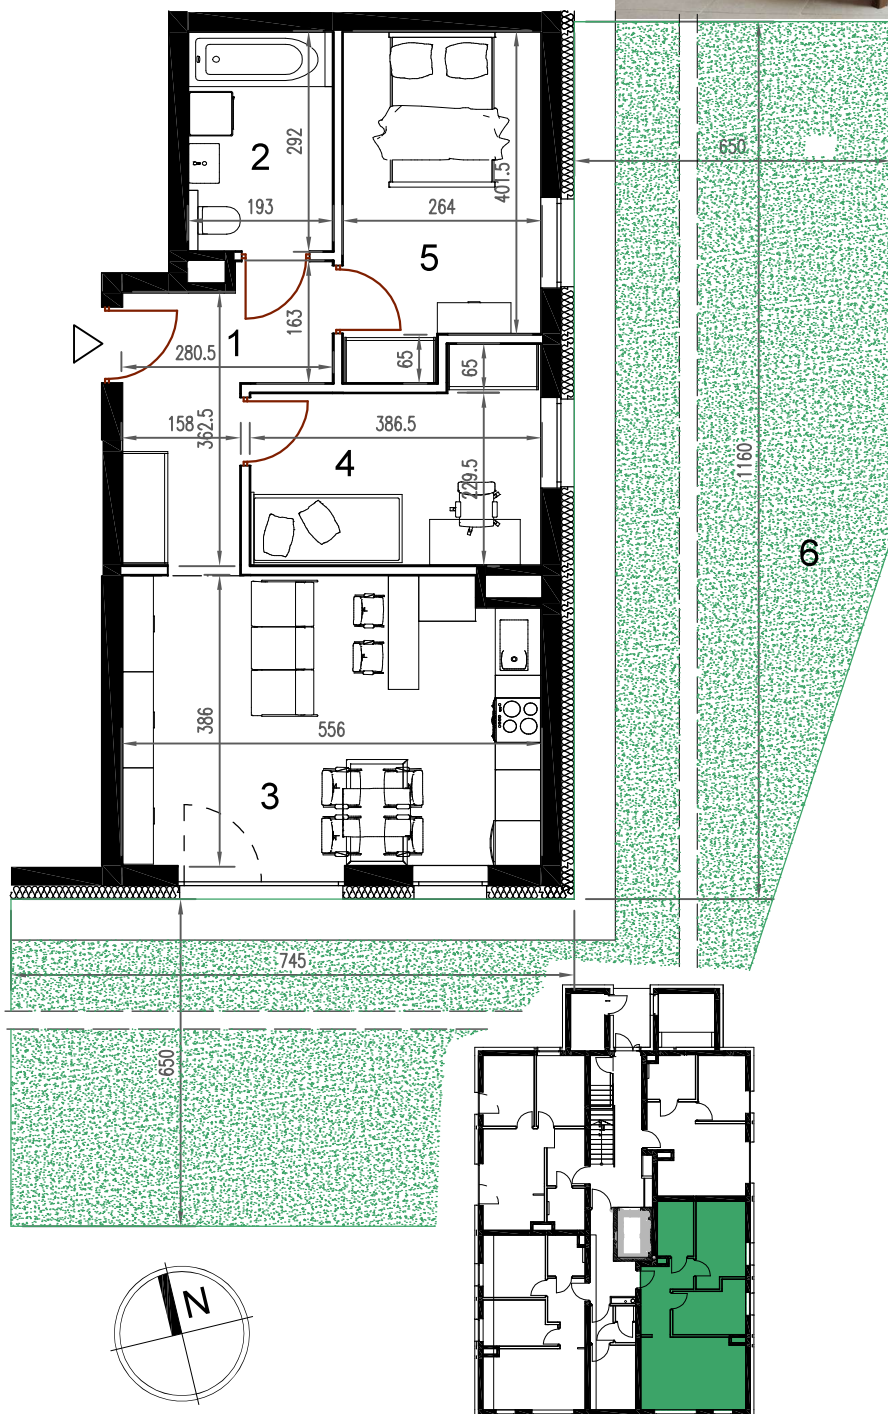

BUDYNEK NR	2
PIĘTRO	0
LOKAL	M2
POWIERZCHNIA	54,68

nr	nazwa pom.	pow.[m2]
1	hol	7,69
2	łazienka	5,49
3	pokój z a.kuchennym	20,81
4	pokój	9,49
5	pokój	11,20
6	ogródek	152
	komórka lokatorska	1,20
	[1 piętro]	

■ ściany konstrukcyjne / pionowy instalacyjny
brak możliwości zmian

▨ ściany działowe (możliwa inna aranżacja)

▷ wejście do lokalu

Niniejszy dokument nie stanowi oferty w rozumieniu postanowienia Kodeksu Cywilnego.

Wymiary pomieszczeń podano w stanie surowym w [cm]

Karta katalogowa zawiera przykładową aranżację mieszkania

Powierzchnia pomieszczeń podana zgodnie z PN -ISO 9836:1997 oraz Rozporządzenie Ministra Transportu, Budownictwa i Gospodarki Morskiej w sprawie szczegółowego zakresu i formy projektu budowlanego (po wykończeniu tynkiem gr.15mm) [m²]

Pokazana na karcie wizualizacja stanowi wyłącznie przykład możliwości zaprojektowania wnętrza lokalu